


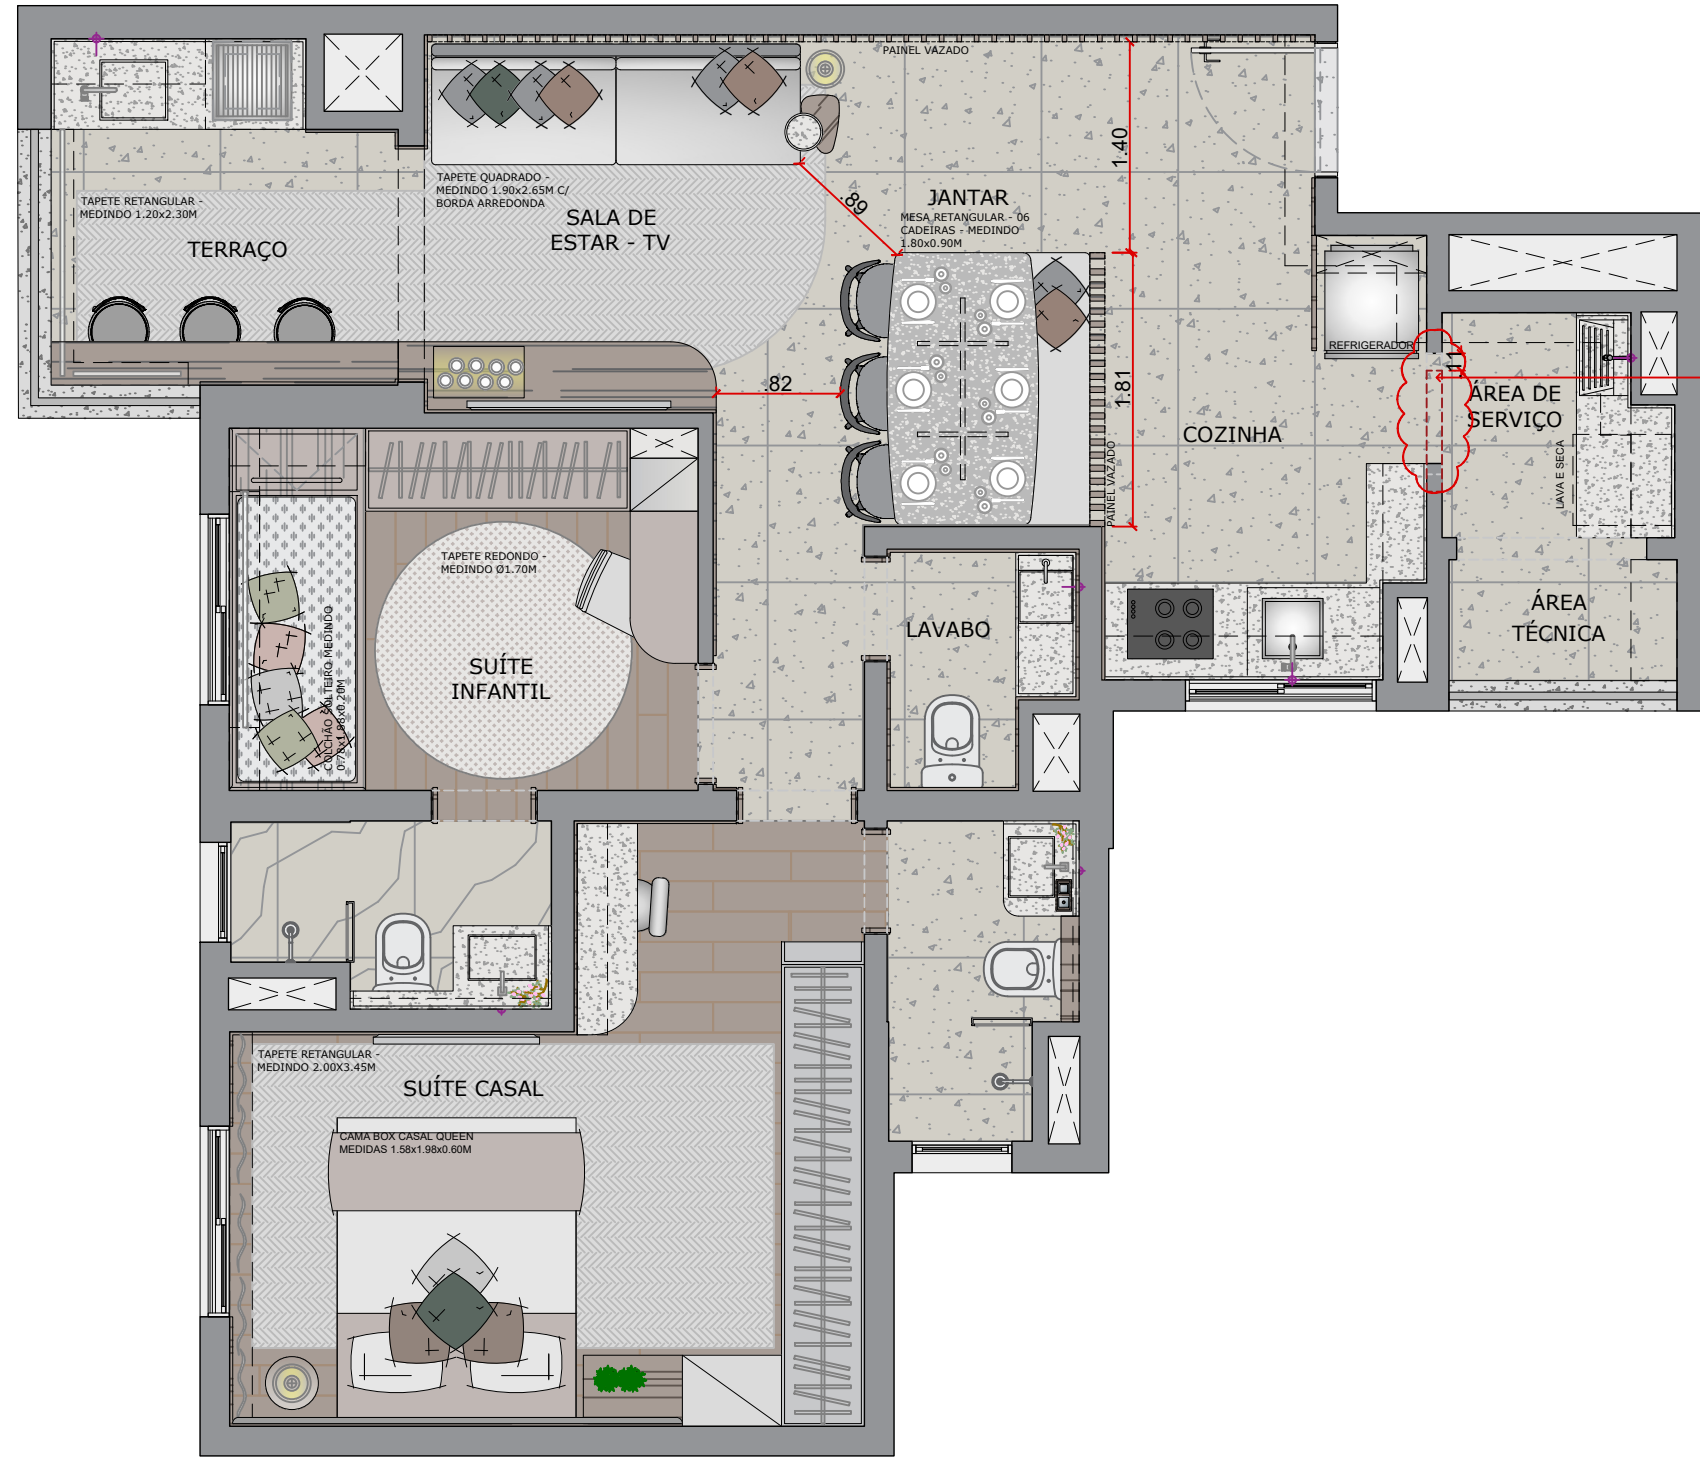

MBIGUCCI | DECORADO DOM PEDRO
- FINAL 01 | PLANTA DE LAYOUT -
OPÇÃO 01
ESC 1:50

NOTAS:
- CONFERIR MEDIDAS EM OBRA (COTAS EM METROS)
- TODO FORNECEDOR SERÁ RESPONSÁVEL PELA PERFEITA EXECUÇÃO DOS TRABALHOS CONTRATADOS E PELA QUALIDADE DOS MATERIAIS ENTREGUES.
- O EMPREITEIRO SERÁ RESPONSÁVEL POR TODA PARTE CIVIL DA OBRA.

REV. Nº	DATA	DESCRIÇÃO DAS MODIFICAÇÕES	RESPONSÁVEL
R00	27.08.26	EMIÇÃO INICIAL ESTUDO	CAMILA FERREIRA

STUDIO ECOARA



PROJETO:
DECORADO DOM PEDRO
CLIENTE:
CONSTRUTORA MBIGUCCI
ENDEREÇO:
AV.DOM PEDRO II
CAMPESTRE, SANTO ANDRÉ - SP

FASE:
ESTUDO
ESCALA | TAMANHO FOLHA:
1:50 | A3
ARQUITETO RESPONSÁVEL:
TATIANA MOREIRA
ARQUIVO:

TÍTULO DO DESENHO:
PLANTA DE LAYOUT

001-DEC-DOM PEDRO-ES-PLA-LAYOUT-R00

FOLHA:

001